


DAS STADT LEBEN


TOP 09 / 3. OG - HAUS 2

WOHNEN	39,26
ZIMMER	12,50
ZIMMER	16,02
ZIMMER	24,24
BAD	4,92
BAD	8,40
SR	5,74
WC	2,09
AN	0,65
AN	1,60
GANG	5,55
VR	8,29
Wohnfläche	129,26 m²
Terrasse	15,59
Terrasse	11,50
Kellerabteil	1 inkl.
Tiefgaragenplatz	2 inkl.

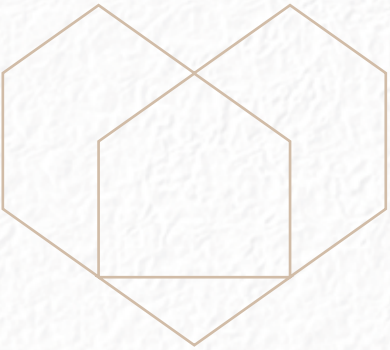

FREI·STIL
FREIUNG WELS

Sämtliche Maße und Flächen sind Rohbaumaße. Technische Änderungen sowie geringfügige Planabweichungen bleiben vorbehalten.
Änderungen aufgrund behördlicher Auflagen im Zuge der Einreichung bleiben ebenso vorbehalten.
Planstand: September 2025

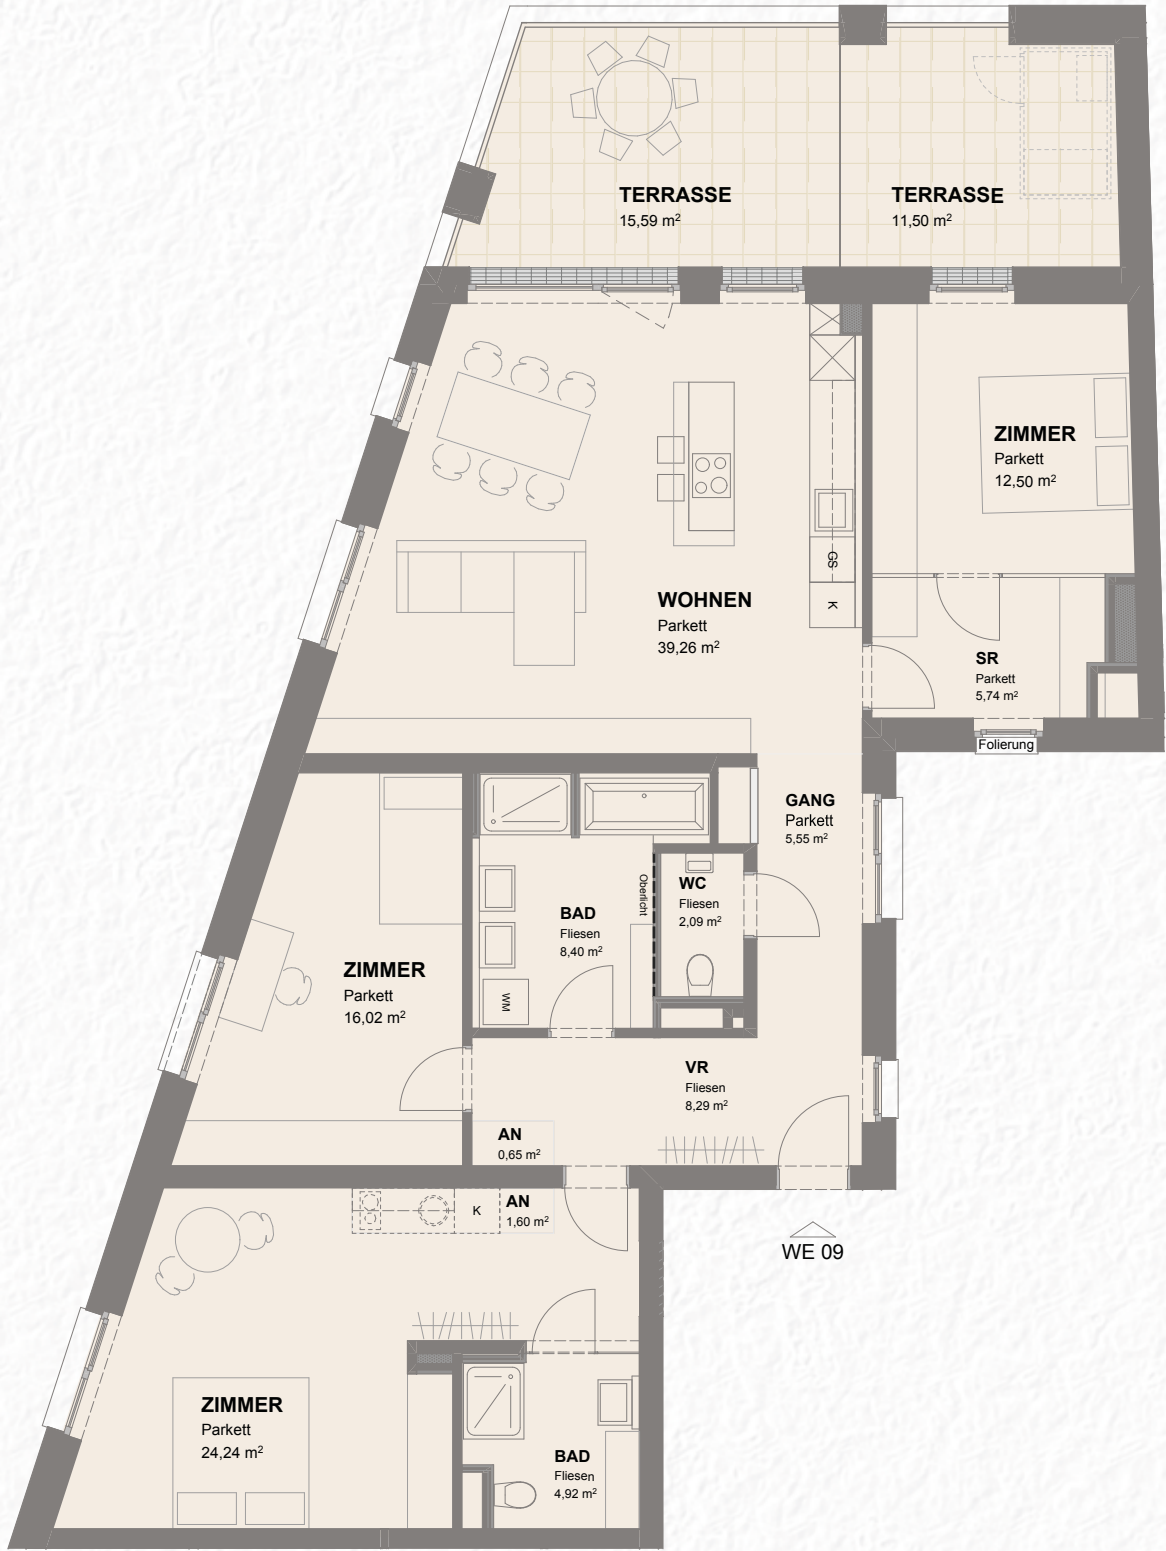

GRUNDRISS TOP 09 – 1:100

